


# Stadt Norderney

## Bebauungsplan Nr. 2b

03.03.2021

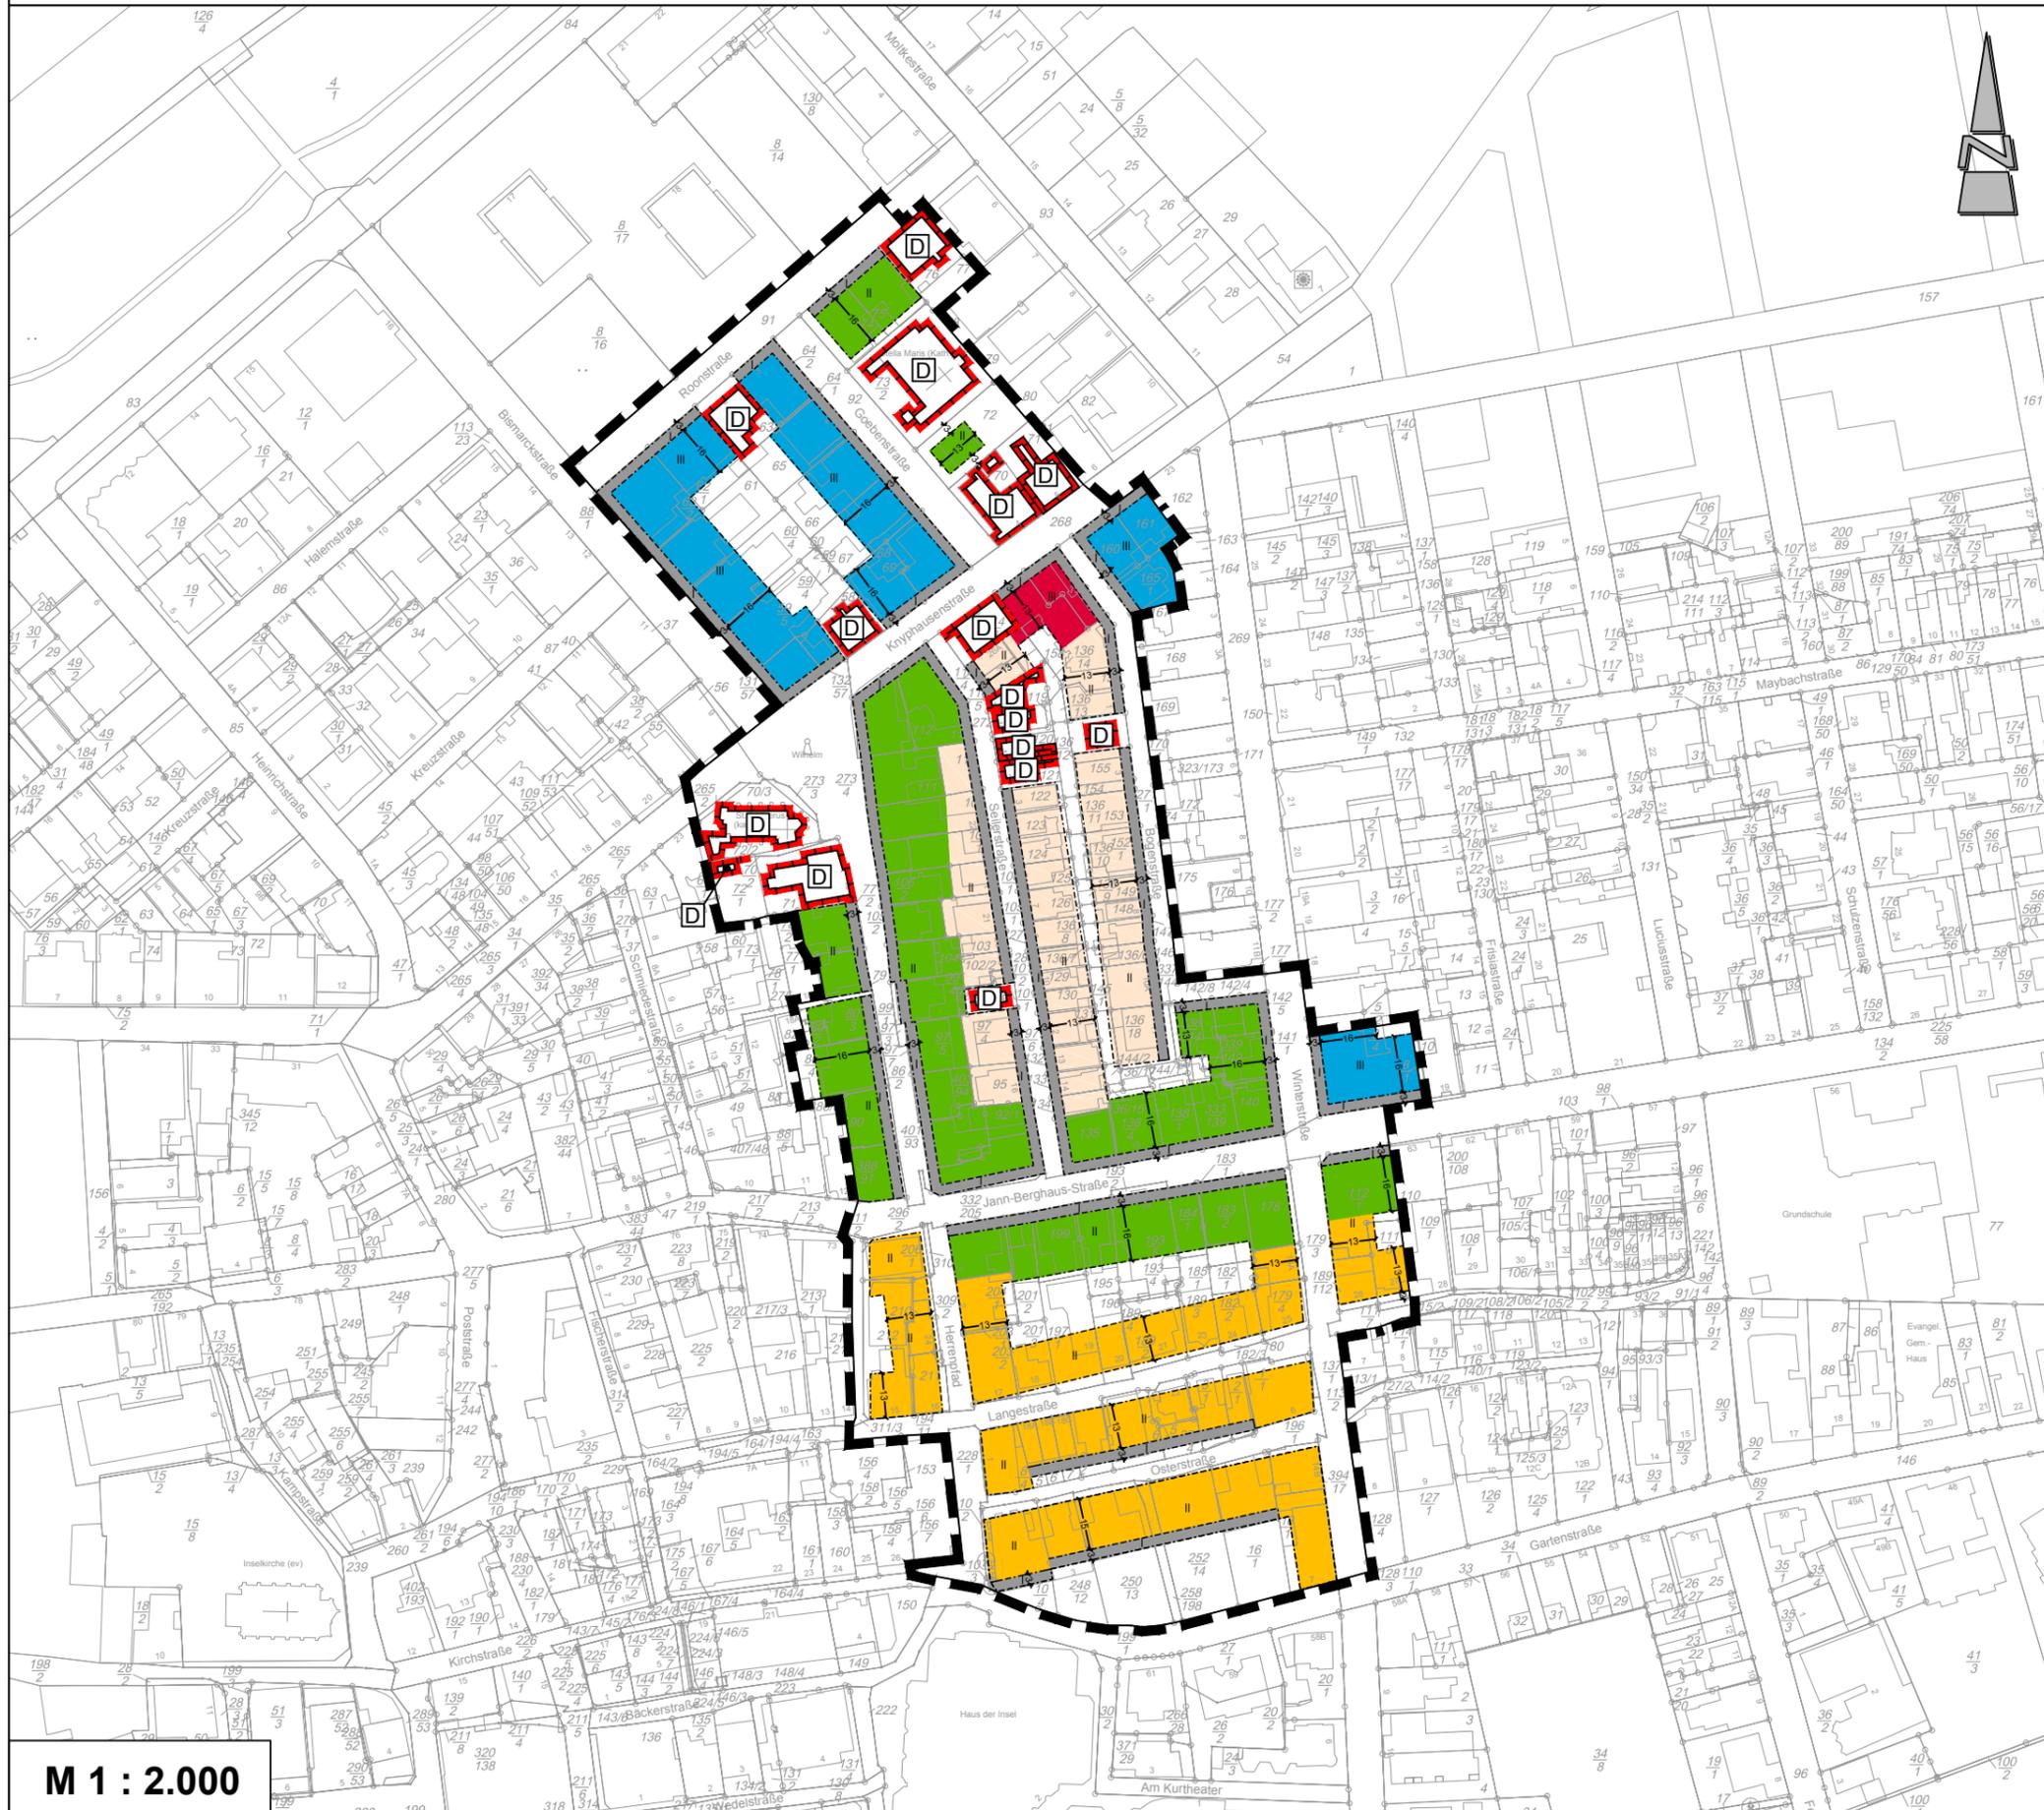

### Trauf- und Firshöhen

- 2 Vollgeschosse  
TH ≤ 6,5 m / FH ≤ 11 m
- 3 Vollgeschosse  
TH ≤ 9,5 m / FH ≤ 14 m
- 2 Vollgeschosse  
TH ≤ 6,5 m / FH ≤ 12 m
- 3 Vollgeschosse  
TH ≤ 9,5 m / FH ≤ 15 m
- eingeschossige Vorbauten  
(Höhe max. 3 m)
- Bereiche mit Sonderregelungen

M 1 : 2.000