

Legende:

Außenwand Material


- Klinker
- Putz

- Außenwandfarbe entspricht Linienfarbe
- Dachfarbe entspricht Flächenfüllung


↖ Hauptfirstrichtung

1000 m² Grundstücksgröße
8,77 m Firsthöhe

- II Gebäude mit 2 Vollgeschossen
- Ⓛ Geländesprung/Versatz
- Ⓚ Kellergeschoss
- ③ Ausbau einer dritten Etage

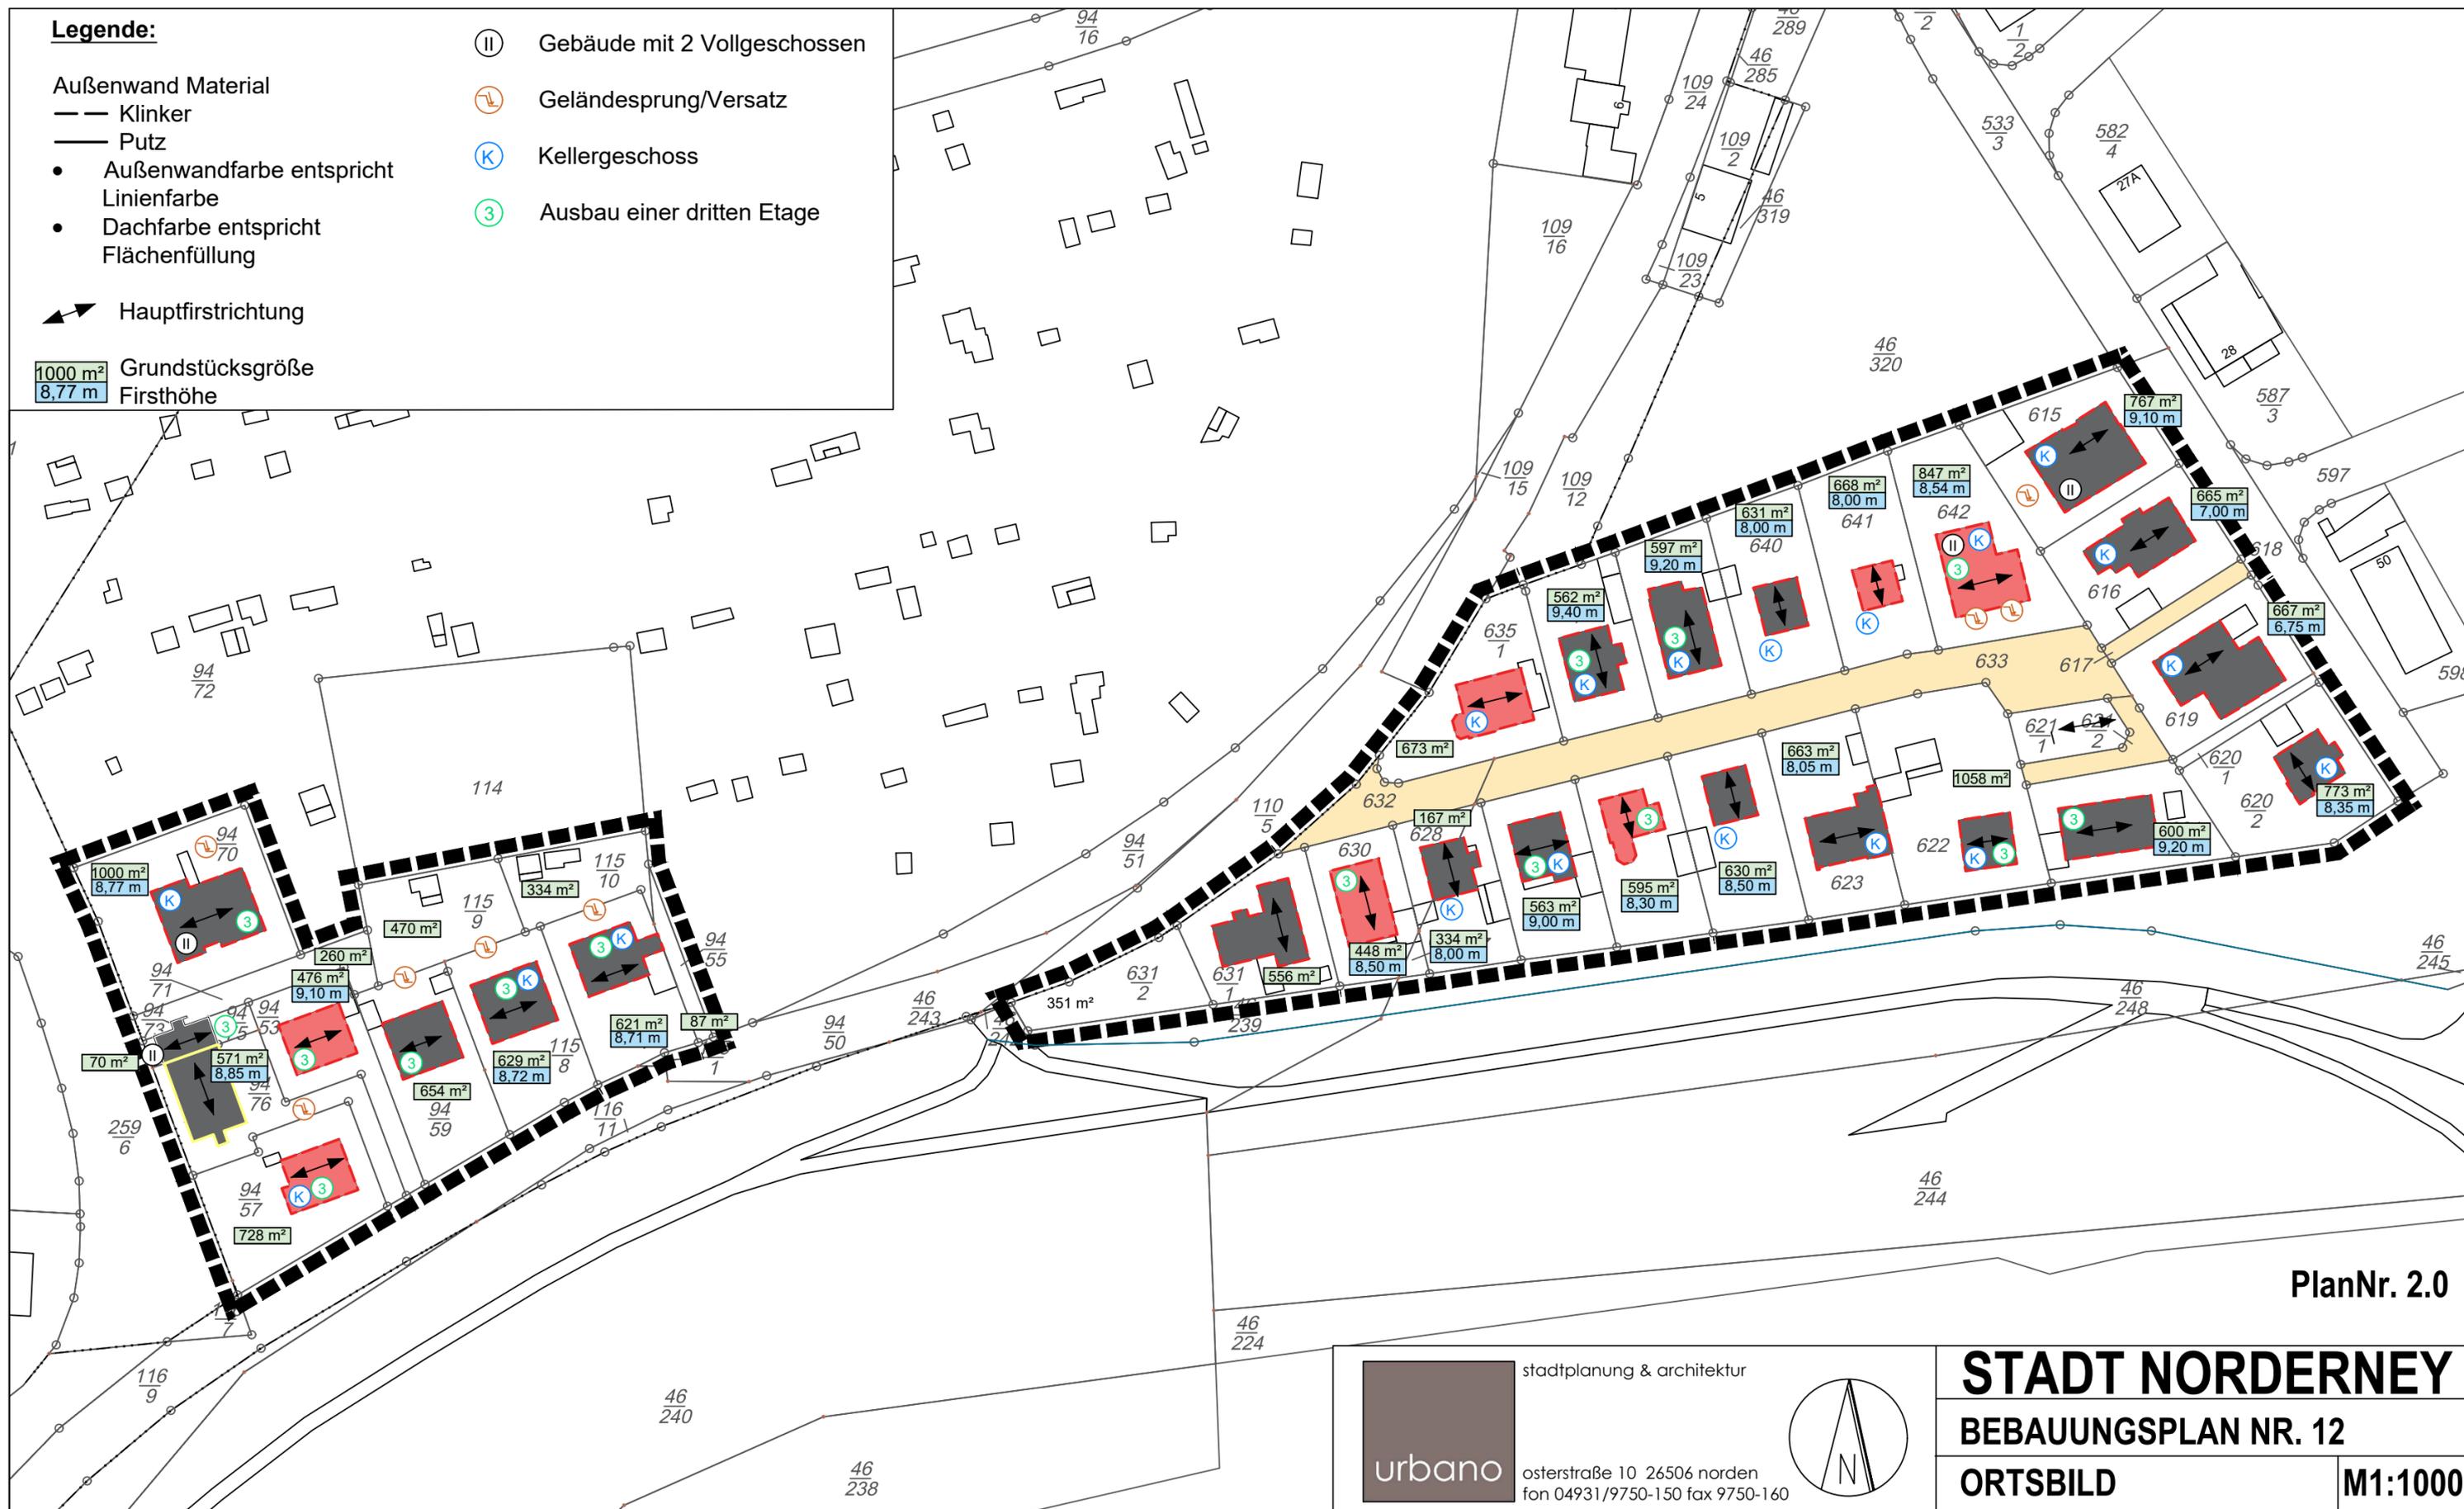

PlanNr. 2.0

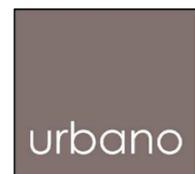

stadtplanung & architektur
osterstraße 10 26506 norden
fon 04931/9750-150 fax 9750-160



STADT NORDERNEY
BEBAUUNGSPLAN NR. 12
ORTSBILD

M1:1000

Planungsstand

18-06-27