


BADEMUSEUM

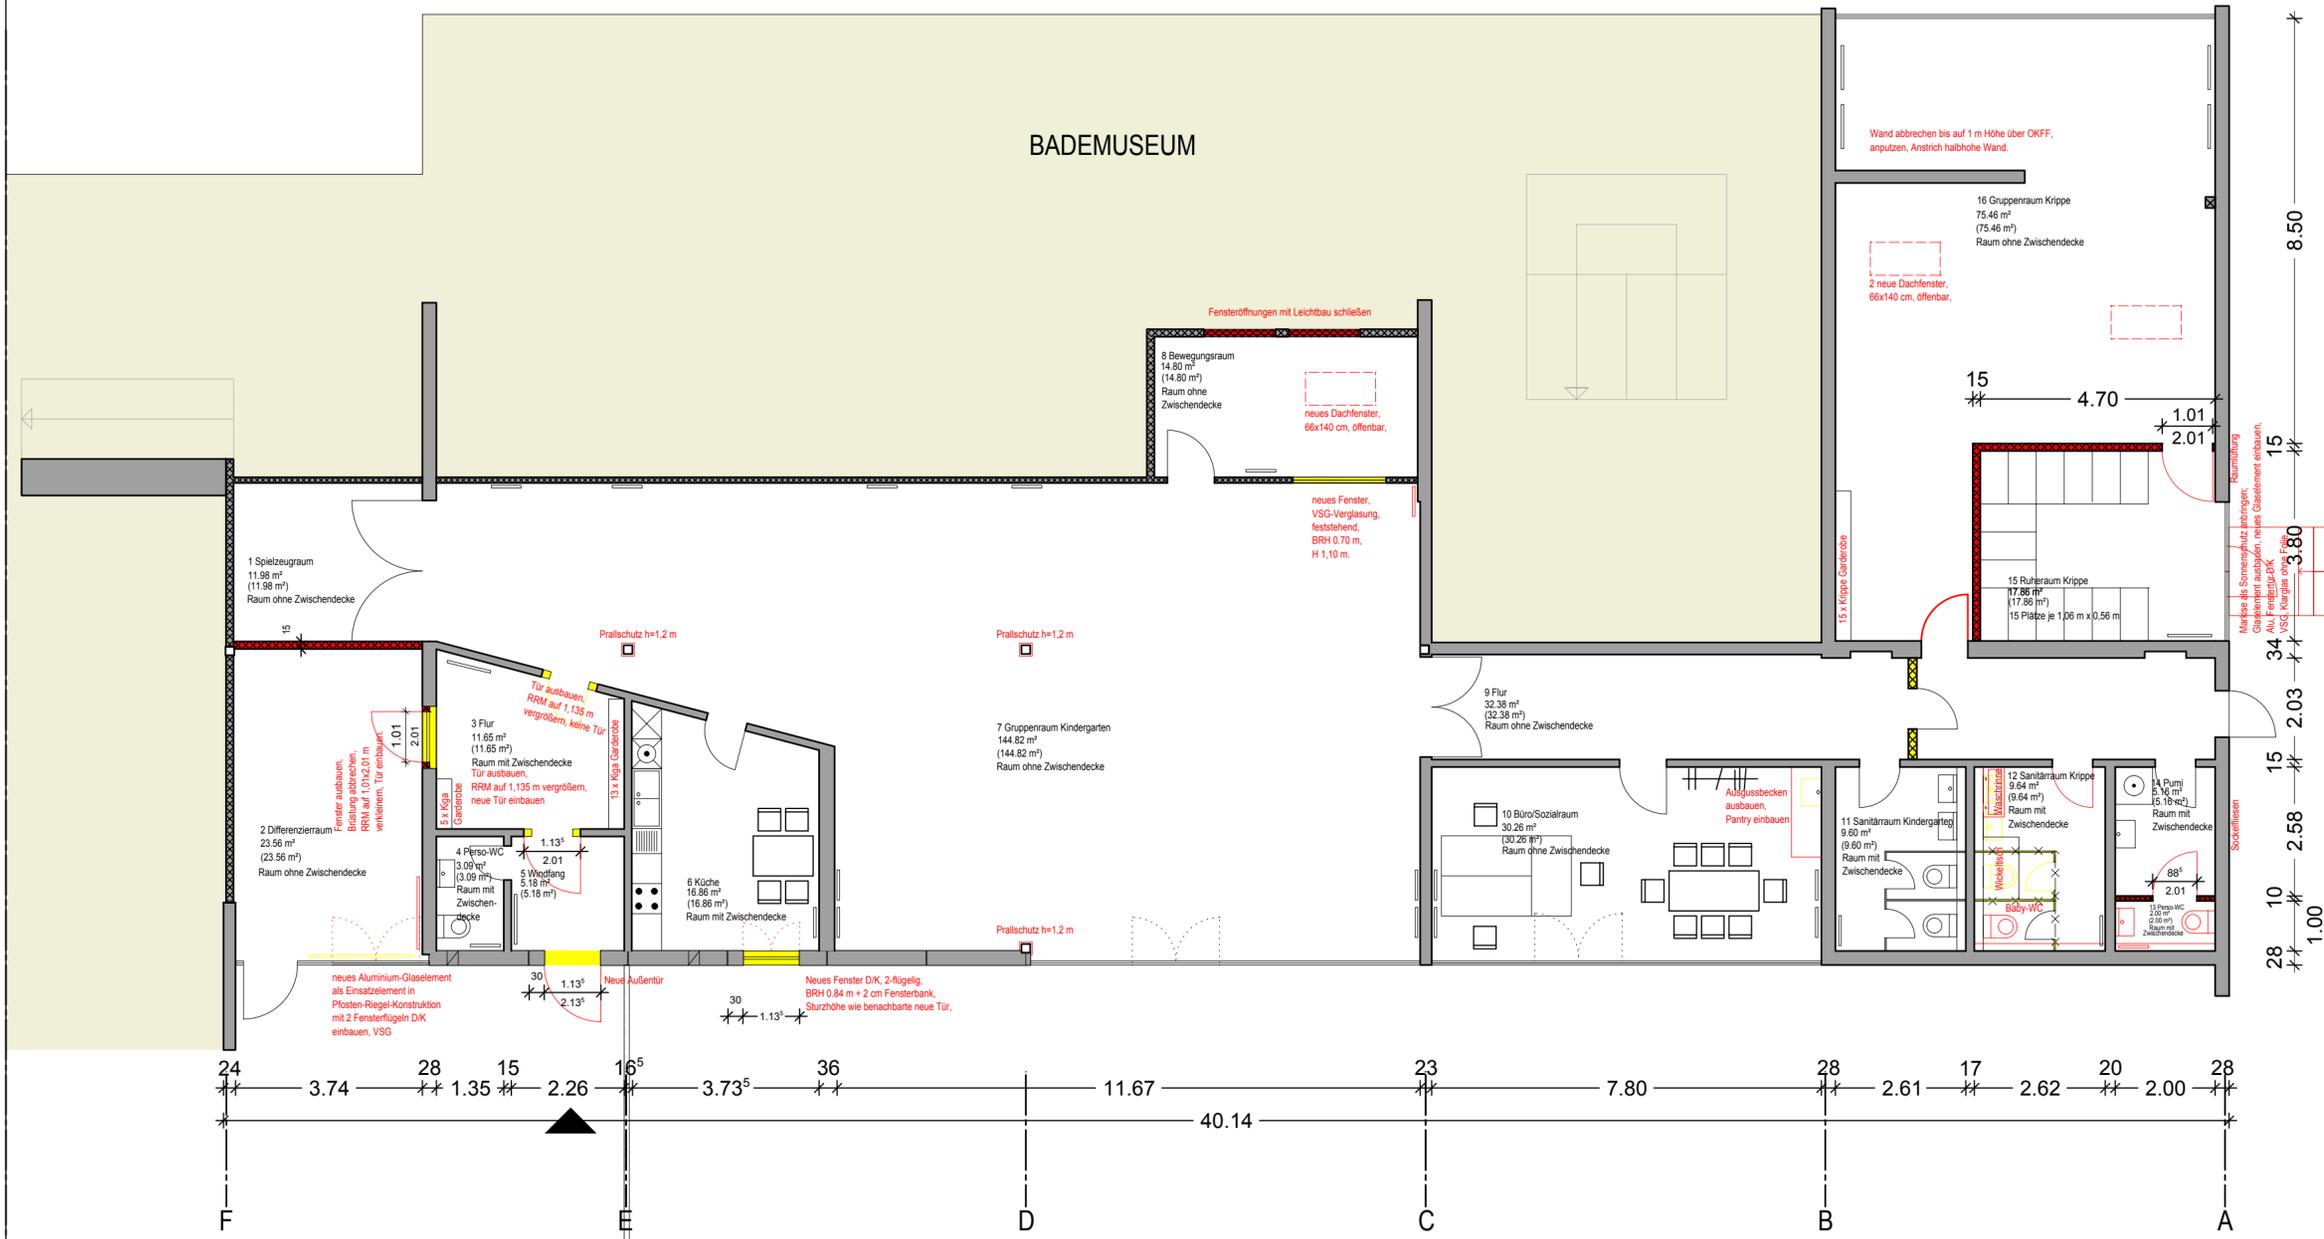

- BESTAND MASSIV
- BESTAND LEICHTBAU
- ABRUCH
- MAUERWERK NEU
- LEICHTBAU NEU
- m² FLÄCHENMITTLUNG NACH DIN 277
- (m²) FLÄCHENMITTLUNG NACH WOFLV

INDEX	ÄNDERUNG	DATUM	GEZ
A	Türen, Sanitär, Heizkörper, Leuchten	13.02.2019	Ei

EINRICHTUNG VON 18-20 KINDERGARTENPLÄTZEN UND VON 12-15 KRIPPENPLÄTZEN

ALLE MASZE SIND AM BAU ZU PRÜFEN.

BAUVORHABEN					
KINDERGARTEN AM WESTSTRAND - AM WESTSTRAND 11					
UMBAU KINDERGARTEN UND KRIPPE					
BAUHERR					
STAATSBAD NORDERNEY GmbH					
AM KURPLATZ 3					
26548 NORDERNEY					
PLANUNG					
STADT NORDERNEY					
FB III - BAUEN UND UMWELT					
AM KURPLATZ 3					
26548 NORDERNEY					
PLANUNGSSTAND					
BETRIEBSGENEHMIGUNG					
PLANBEZEICHNUNG					
GRUNDRISS EG					
DATUM	GEZ	MASSSTAB	FORMAT	PROJEKTNUMMER	PLANNR.
07.02.2019	HM	1:100	DIN A 2	19-9102	BA-01