


Stadt Norderney

Bebauungsplan Nr. 2b

13.11.2020

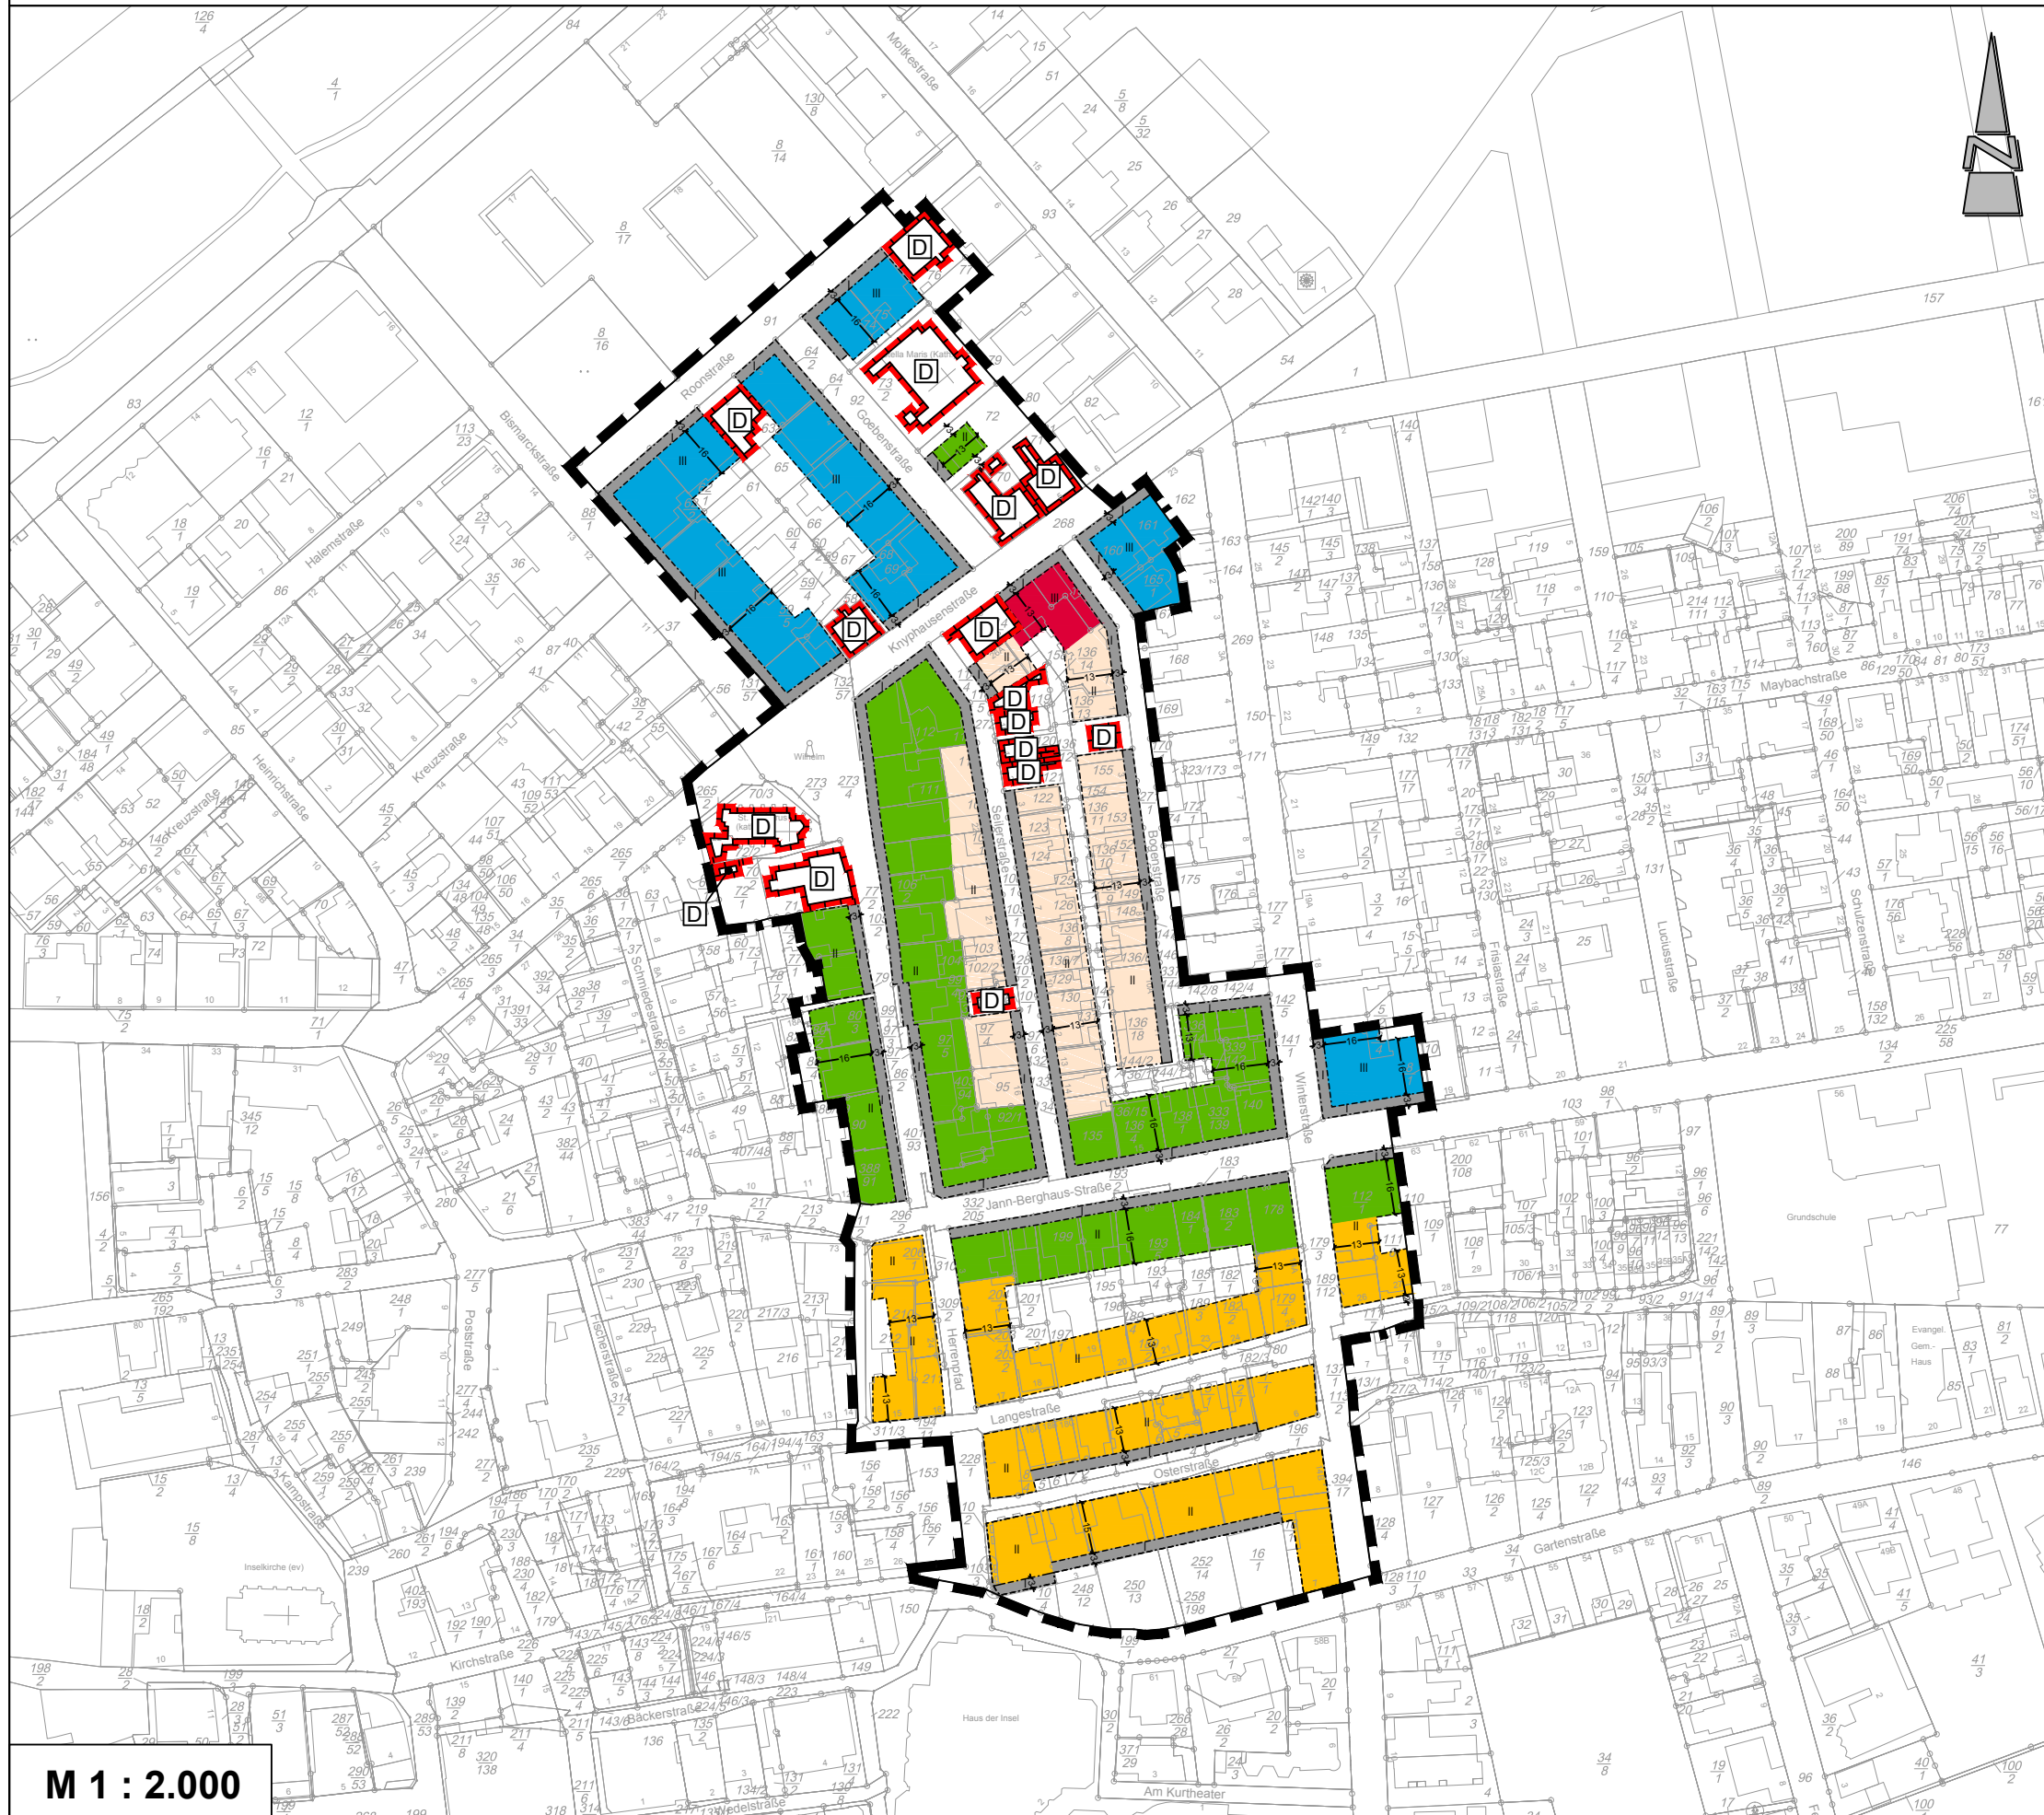

Trauf- und Firshöhen

- 2 Vollgeschosse
TH ≤ 6,5 m / FH ≤ 11 m
- 3 Vollgeschosse
TH ≤ 9,5 m / FH ≤ 14 m
- 2 Vollgeschosse
TH ≤ 6,5 m / FH ≤ 12 m
- 3 Vollgeschosse
TH ≤ 9,5 m / FH ≤ 15 m
- eingeschossige Vorbauten
(Höhe max. 3 m)
- Bereiche mit Sonderregelungen

M 1 : 2.000

Diekmann • Mosebach & Partner

Regionalplanung • Stadt- und Landschaftsplanung • Entwicklungs- und Projektmanagement
Oldenburger Straße 86 26180 Rastede Tel. (04402) 91 16 30 Fax 91 16 40

