


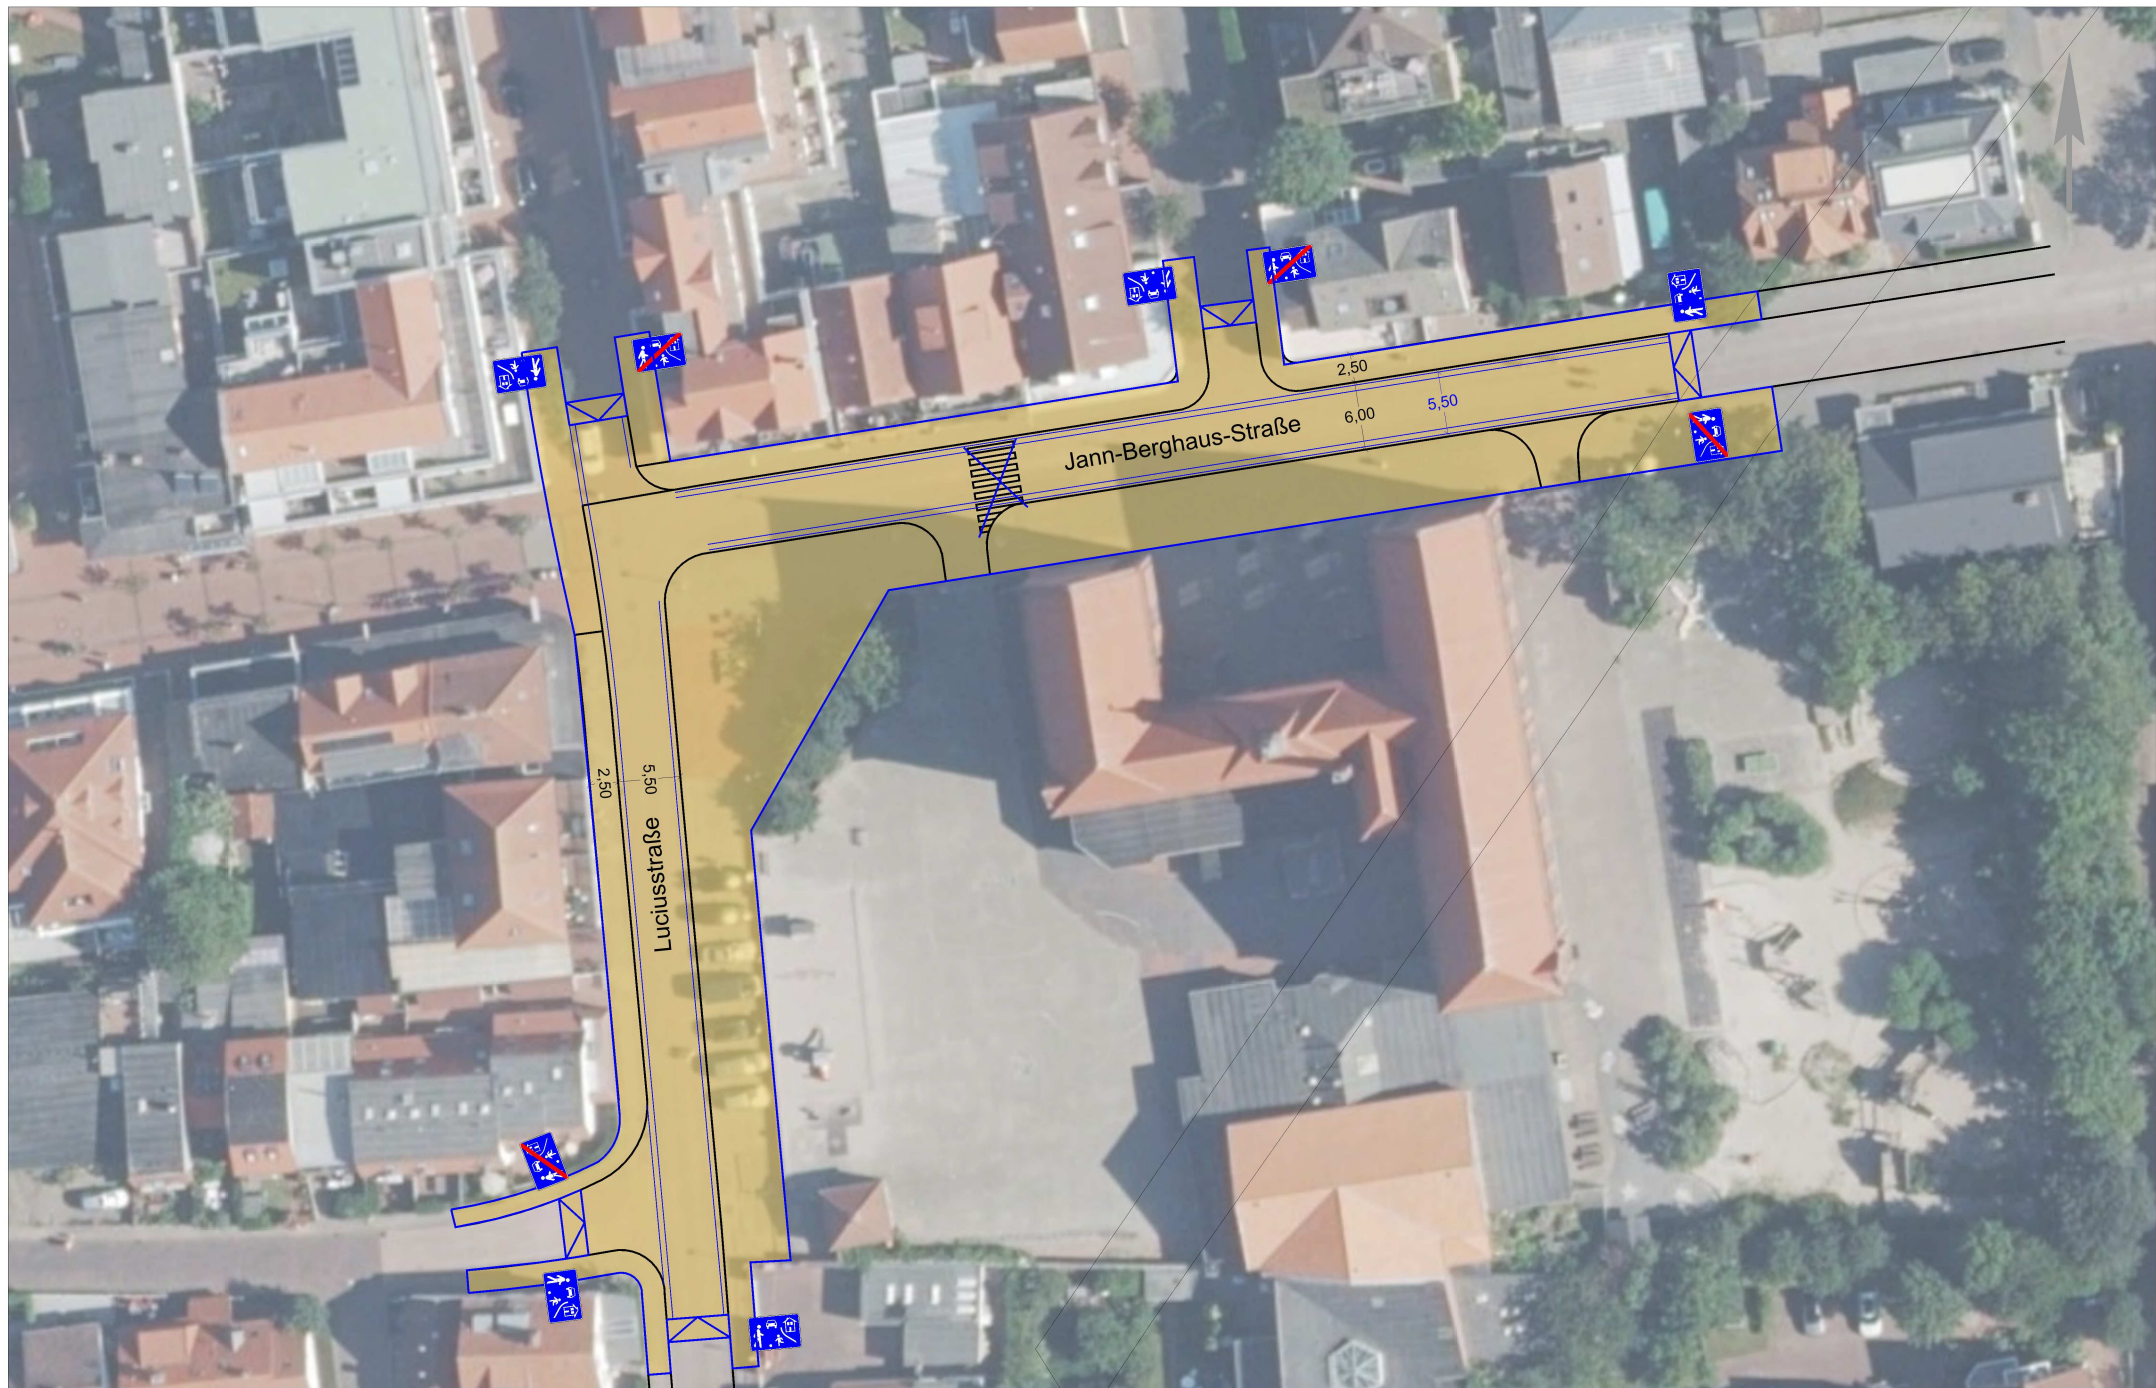

Mobilitäts- und Verkehrskonzept für den Stadtbereich der Insel Norderney

Lupenraum Grundschule

Maßstab: 1: 750 @ DIN A4 / Stand 03.07.2024

Bestand aus Luftbild übernommen

